


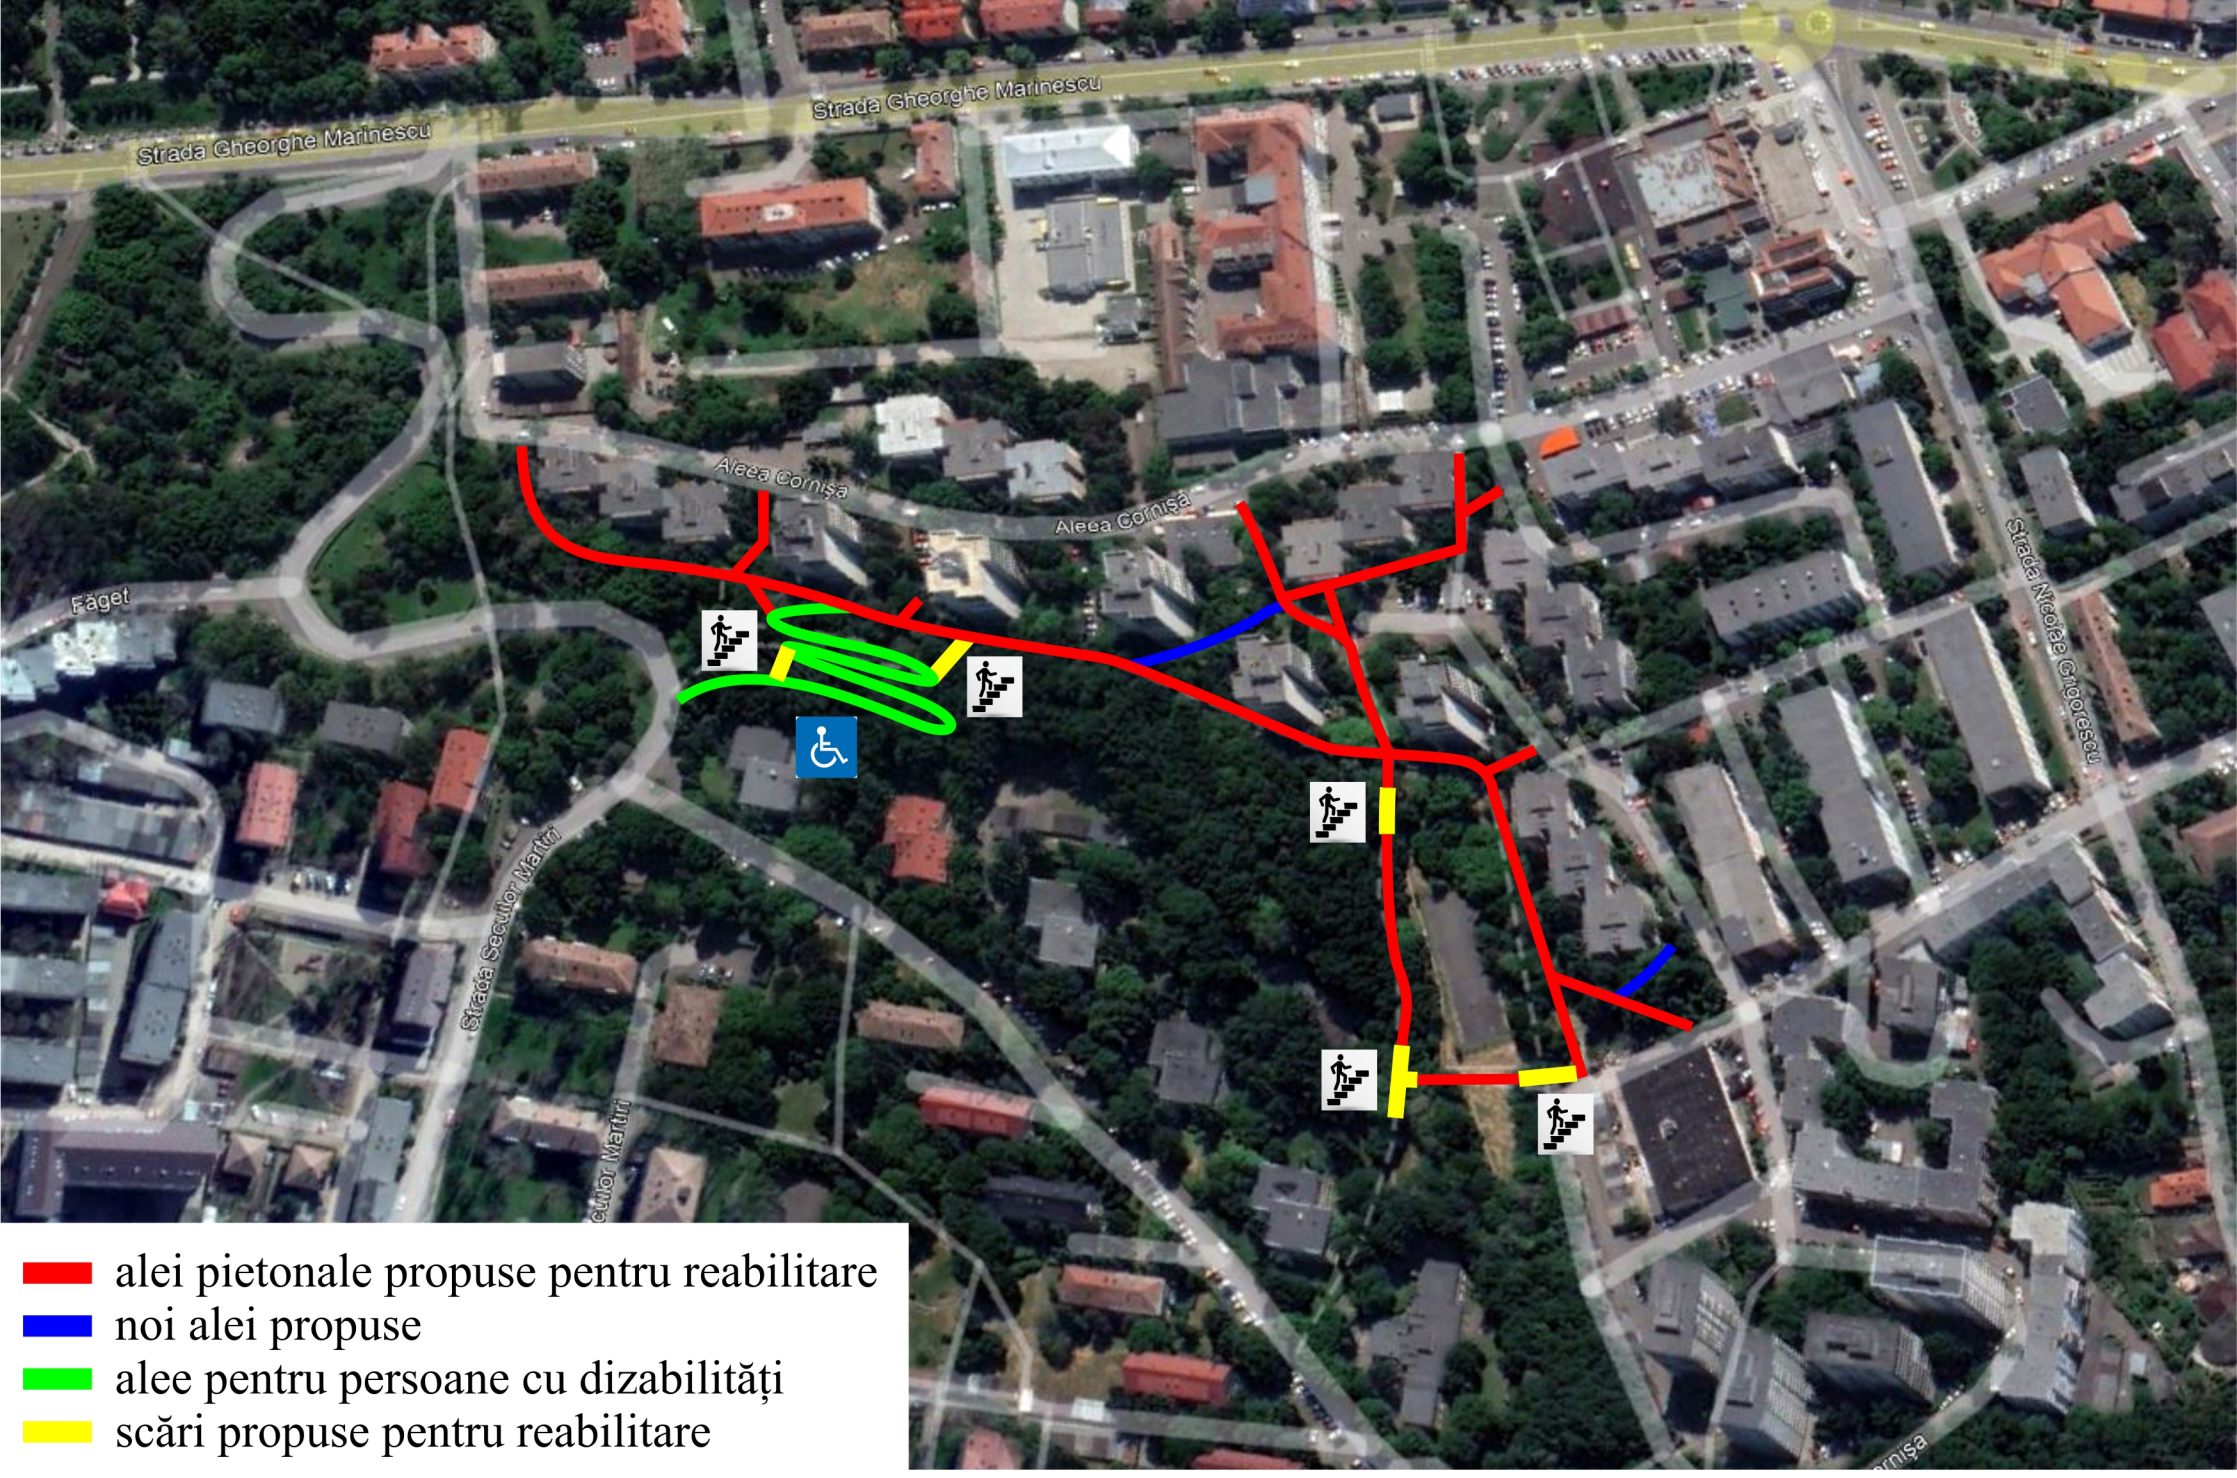

- alei pietonale propuse pentru reabilitare
- noi alei propuse
- alee pentru persoane cu dizabilități
- scări propuse pentru reabilitare